


ANNEXE 1 - PLAN DE ZONAGE

LÉGENDE

- R Résidentiel
- C Commercial
- CV Centre-ville
- M Mixte
- I Industriel
- P Public et institutionnel
- REC Récréatif
- AD Agricole dynamique
- AE Agricole en dévitalisation
- AF Agroforestier
- ID1 Îlot déstructuré de type 1
- ID3 Îlot déstructuré de type 3
- CO Conservation
- V Villégiature

-  Limite municipale
-  Périmètre urbain
-  Limite de zone
-  Réseau routier
-  Hydrographie
-  Limite de propriété
-  Îlot déstructuré de type 1
-  Îlot déstructuré de type 3

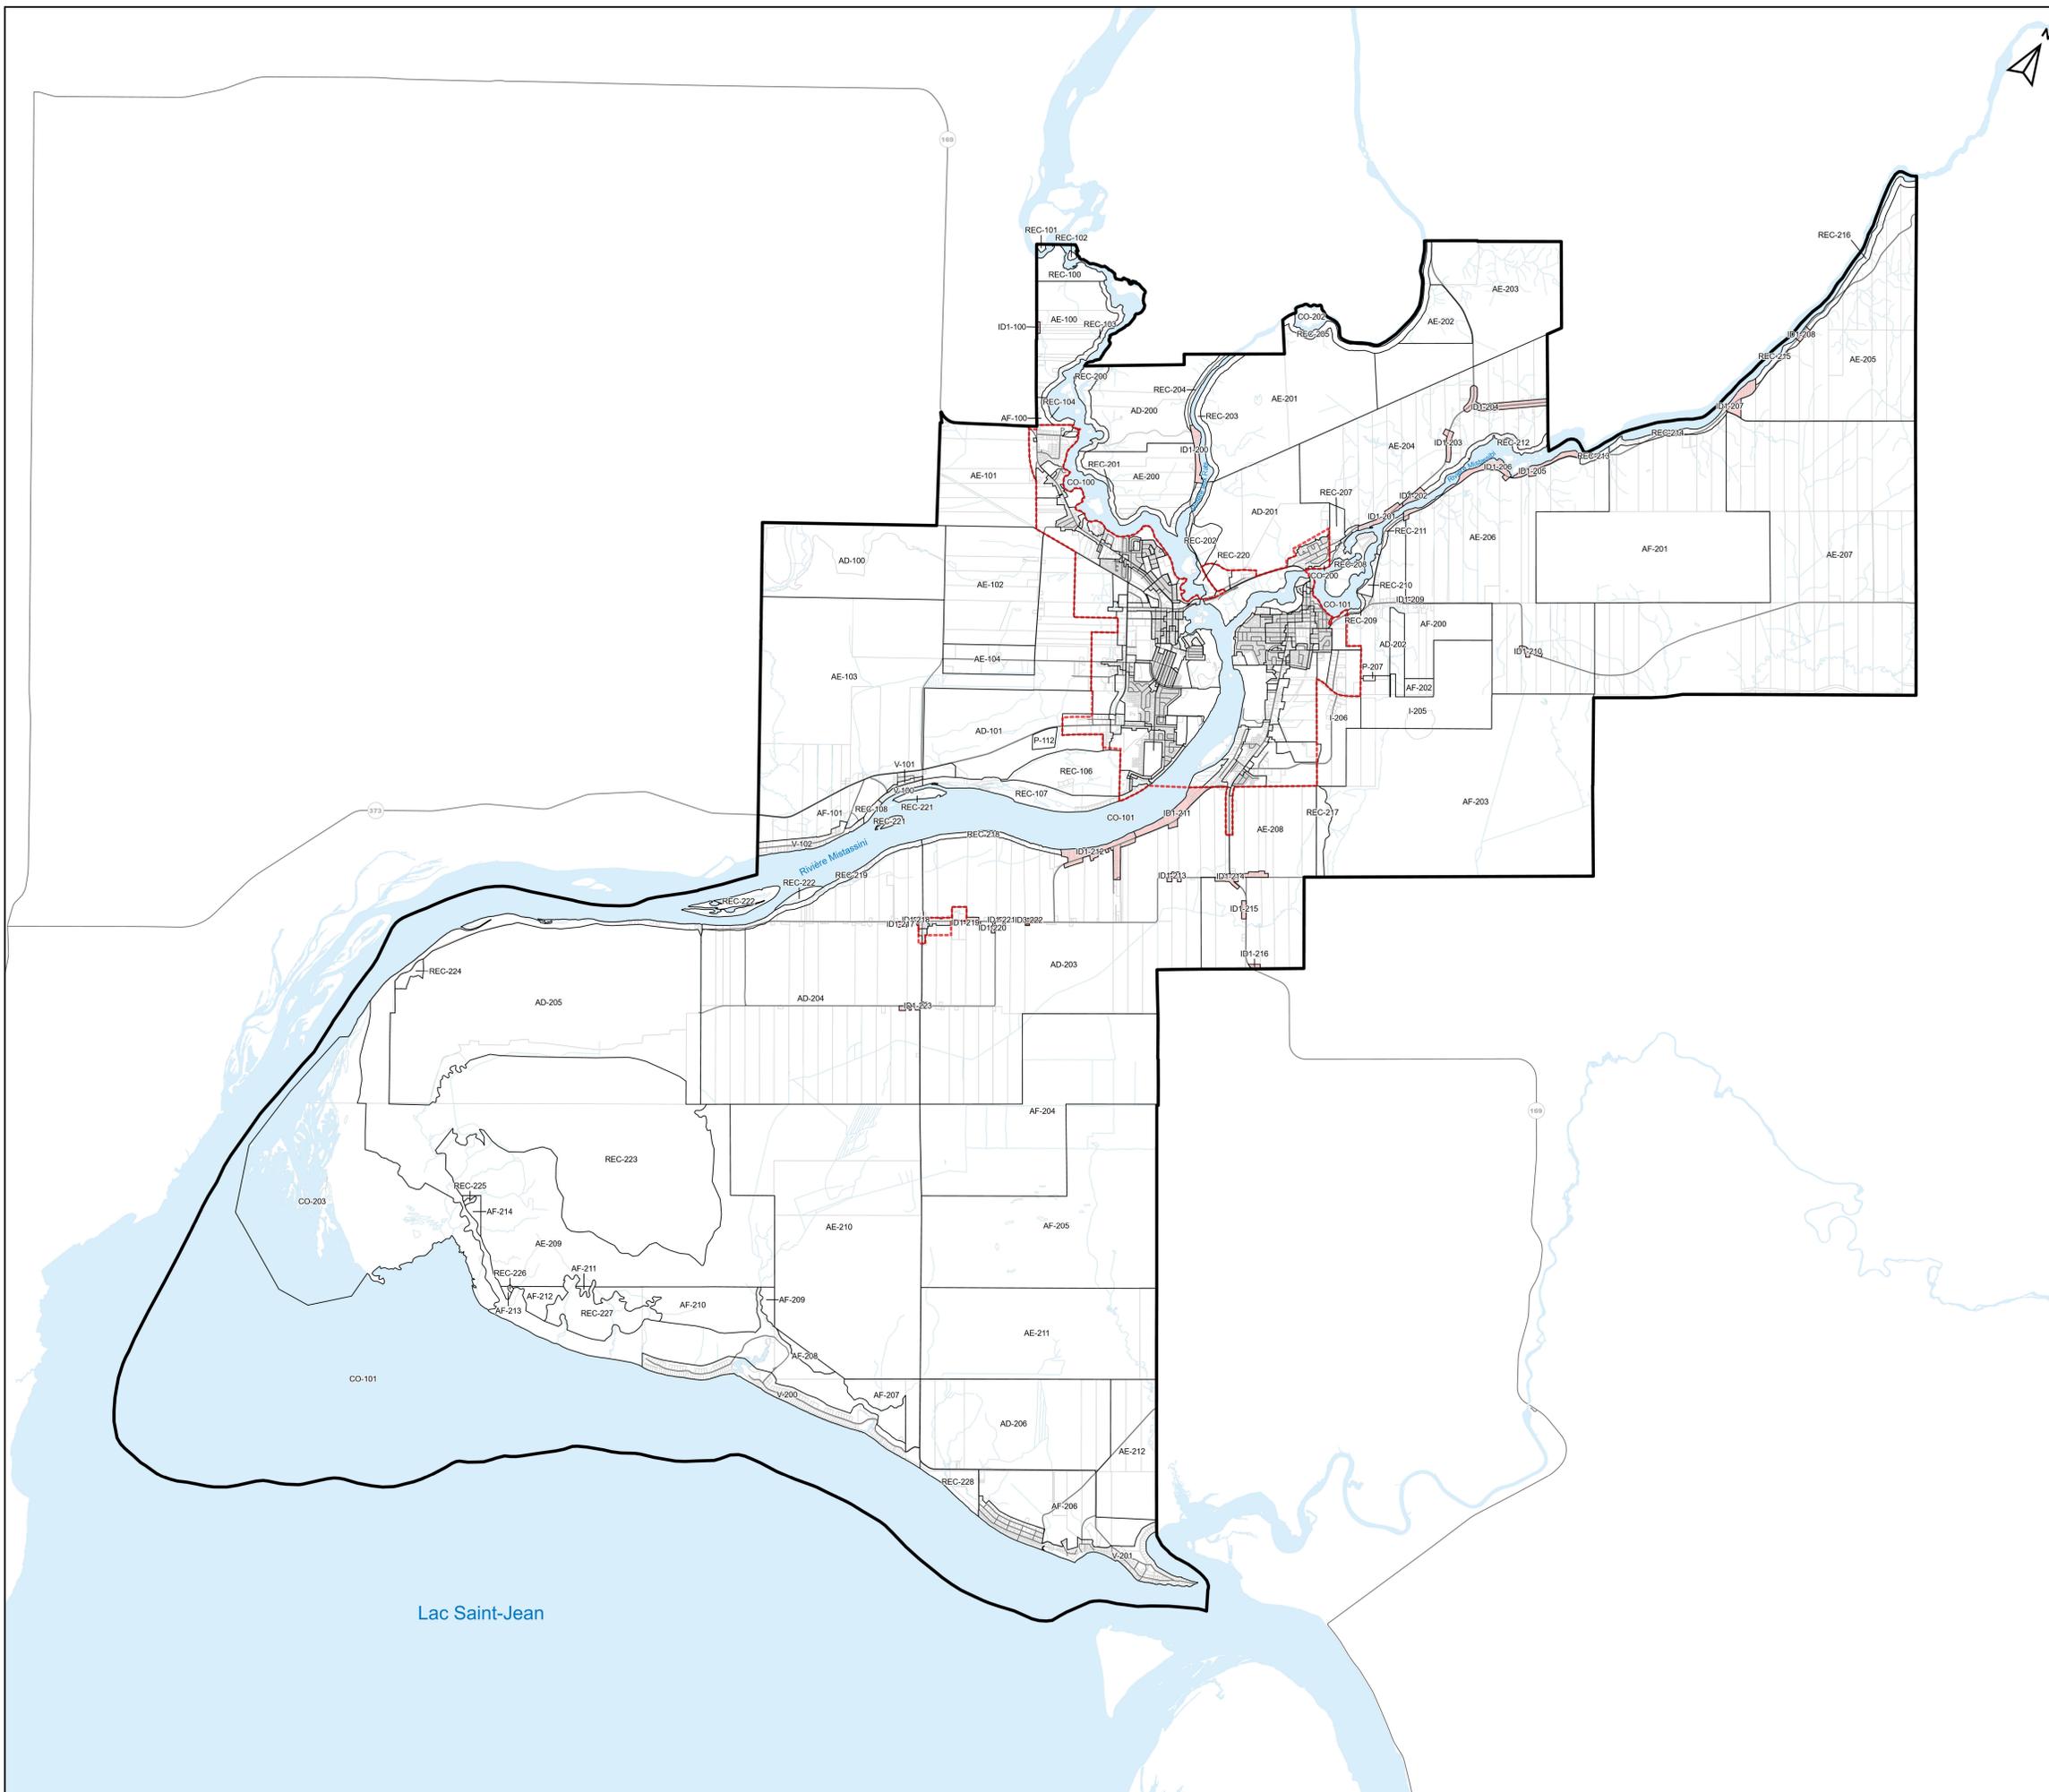

| MODIFICATIONS | | |
|---------------|--------------------------|-----------------------------|
| Règlement | Date de l'avis de motion | Date de l'entrée en vigueur |
| 1966-25 | 2025-05-12 | 2025-07-10 |
| | | |
| | | |
| | | |
| | | |
| | | |

Codification administrative: 2025-07-10




**ANNEXE 1
PLAN DE ZONAGE
Secteur Dolbeau-Mistassini**

LÉGENDE


- R Résidentiel
- C Commercial
- CV Centre-ville
- M Mixte
- I Industriel
- P Public et institutionnel
- REC Récréatif
- AD Agricole dynamique
- AE Agricole en dévitalisation
- AF Agroforestier
- ID1 Îlot déstructuré de type 1
- ID3 Îlot déstructuré de type 3
- CO Conservation
- V Villégiature

- Limite municipale
- Périmètre urbain
- Limite de zone
- Réseau routier
- Hydrographie
- Limite de propriété
- Îlot déstructuré de type 1
- Îlot déstructuré de type 3

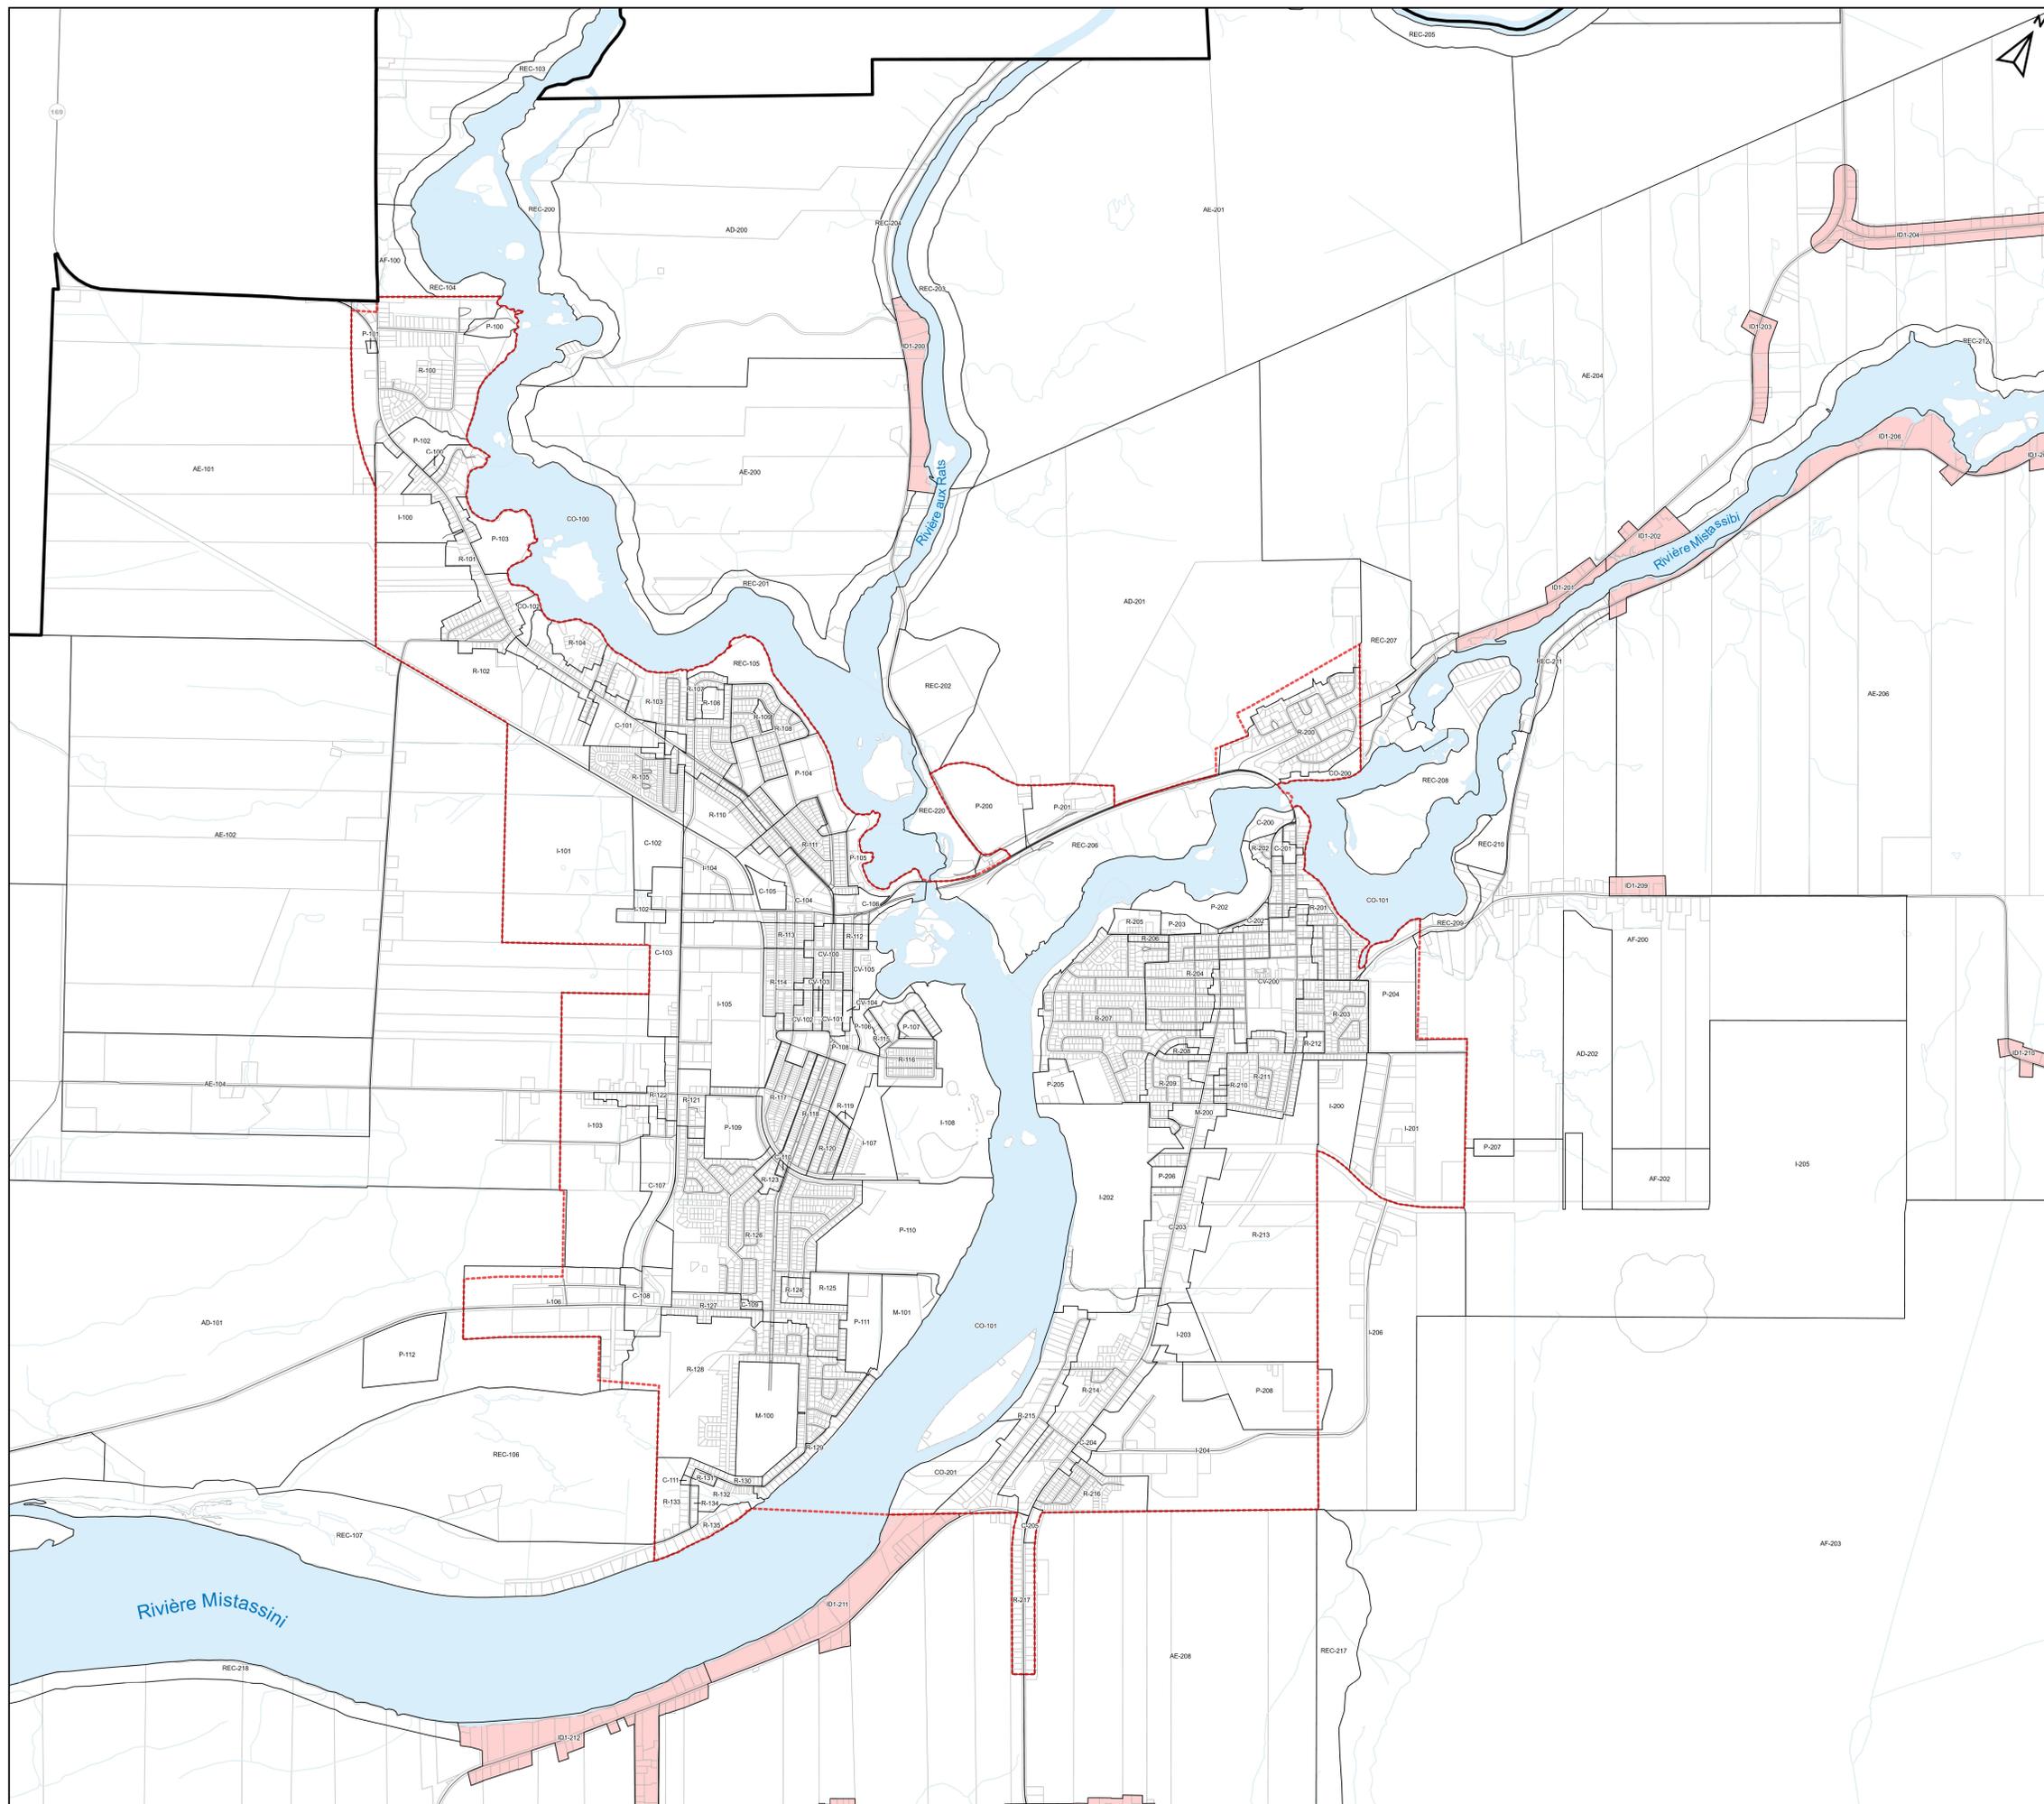

| MODIFICATIONS | | |
|---------------|--------------------------|-----------------------------|
| Règlement | Date de l'avis de motion | Date de l'entrée en vigueur |
| 1966-25 | 2025-05-12 | 2025-07-10 |
| | | |
| | | |
| | | |
| | | |
| | | |

Codification administrative: 2025-07-10

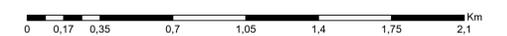


**ANNEXE 1
PLAN DE ZONAGE
Secteur Sainte-Marguerite-Marie**

LÉGENDE

- R Résidentiel
- C Commercial
- CV Centre-ville
- M Mixte
- I Industriel
- P Public et institutionnel
- REC Récréatif
- AD Agricole dynamique
- AE Agricole en dévitalisation
- AF Agroforestier
- ID1 Îlot déstructuré de type 1
- ID3 Îlot déstructuré de type 3
- CO Conservation
- V Villégiature


- Périmètre urbain
- Limite de zone
- Réseau routier
- Hydrographie
- Limite de propriété
- Îlot déstructuré de type 1
- Îlot déstructuré de type 3

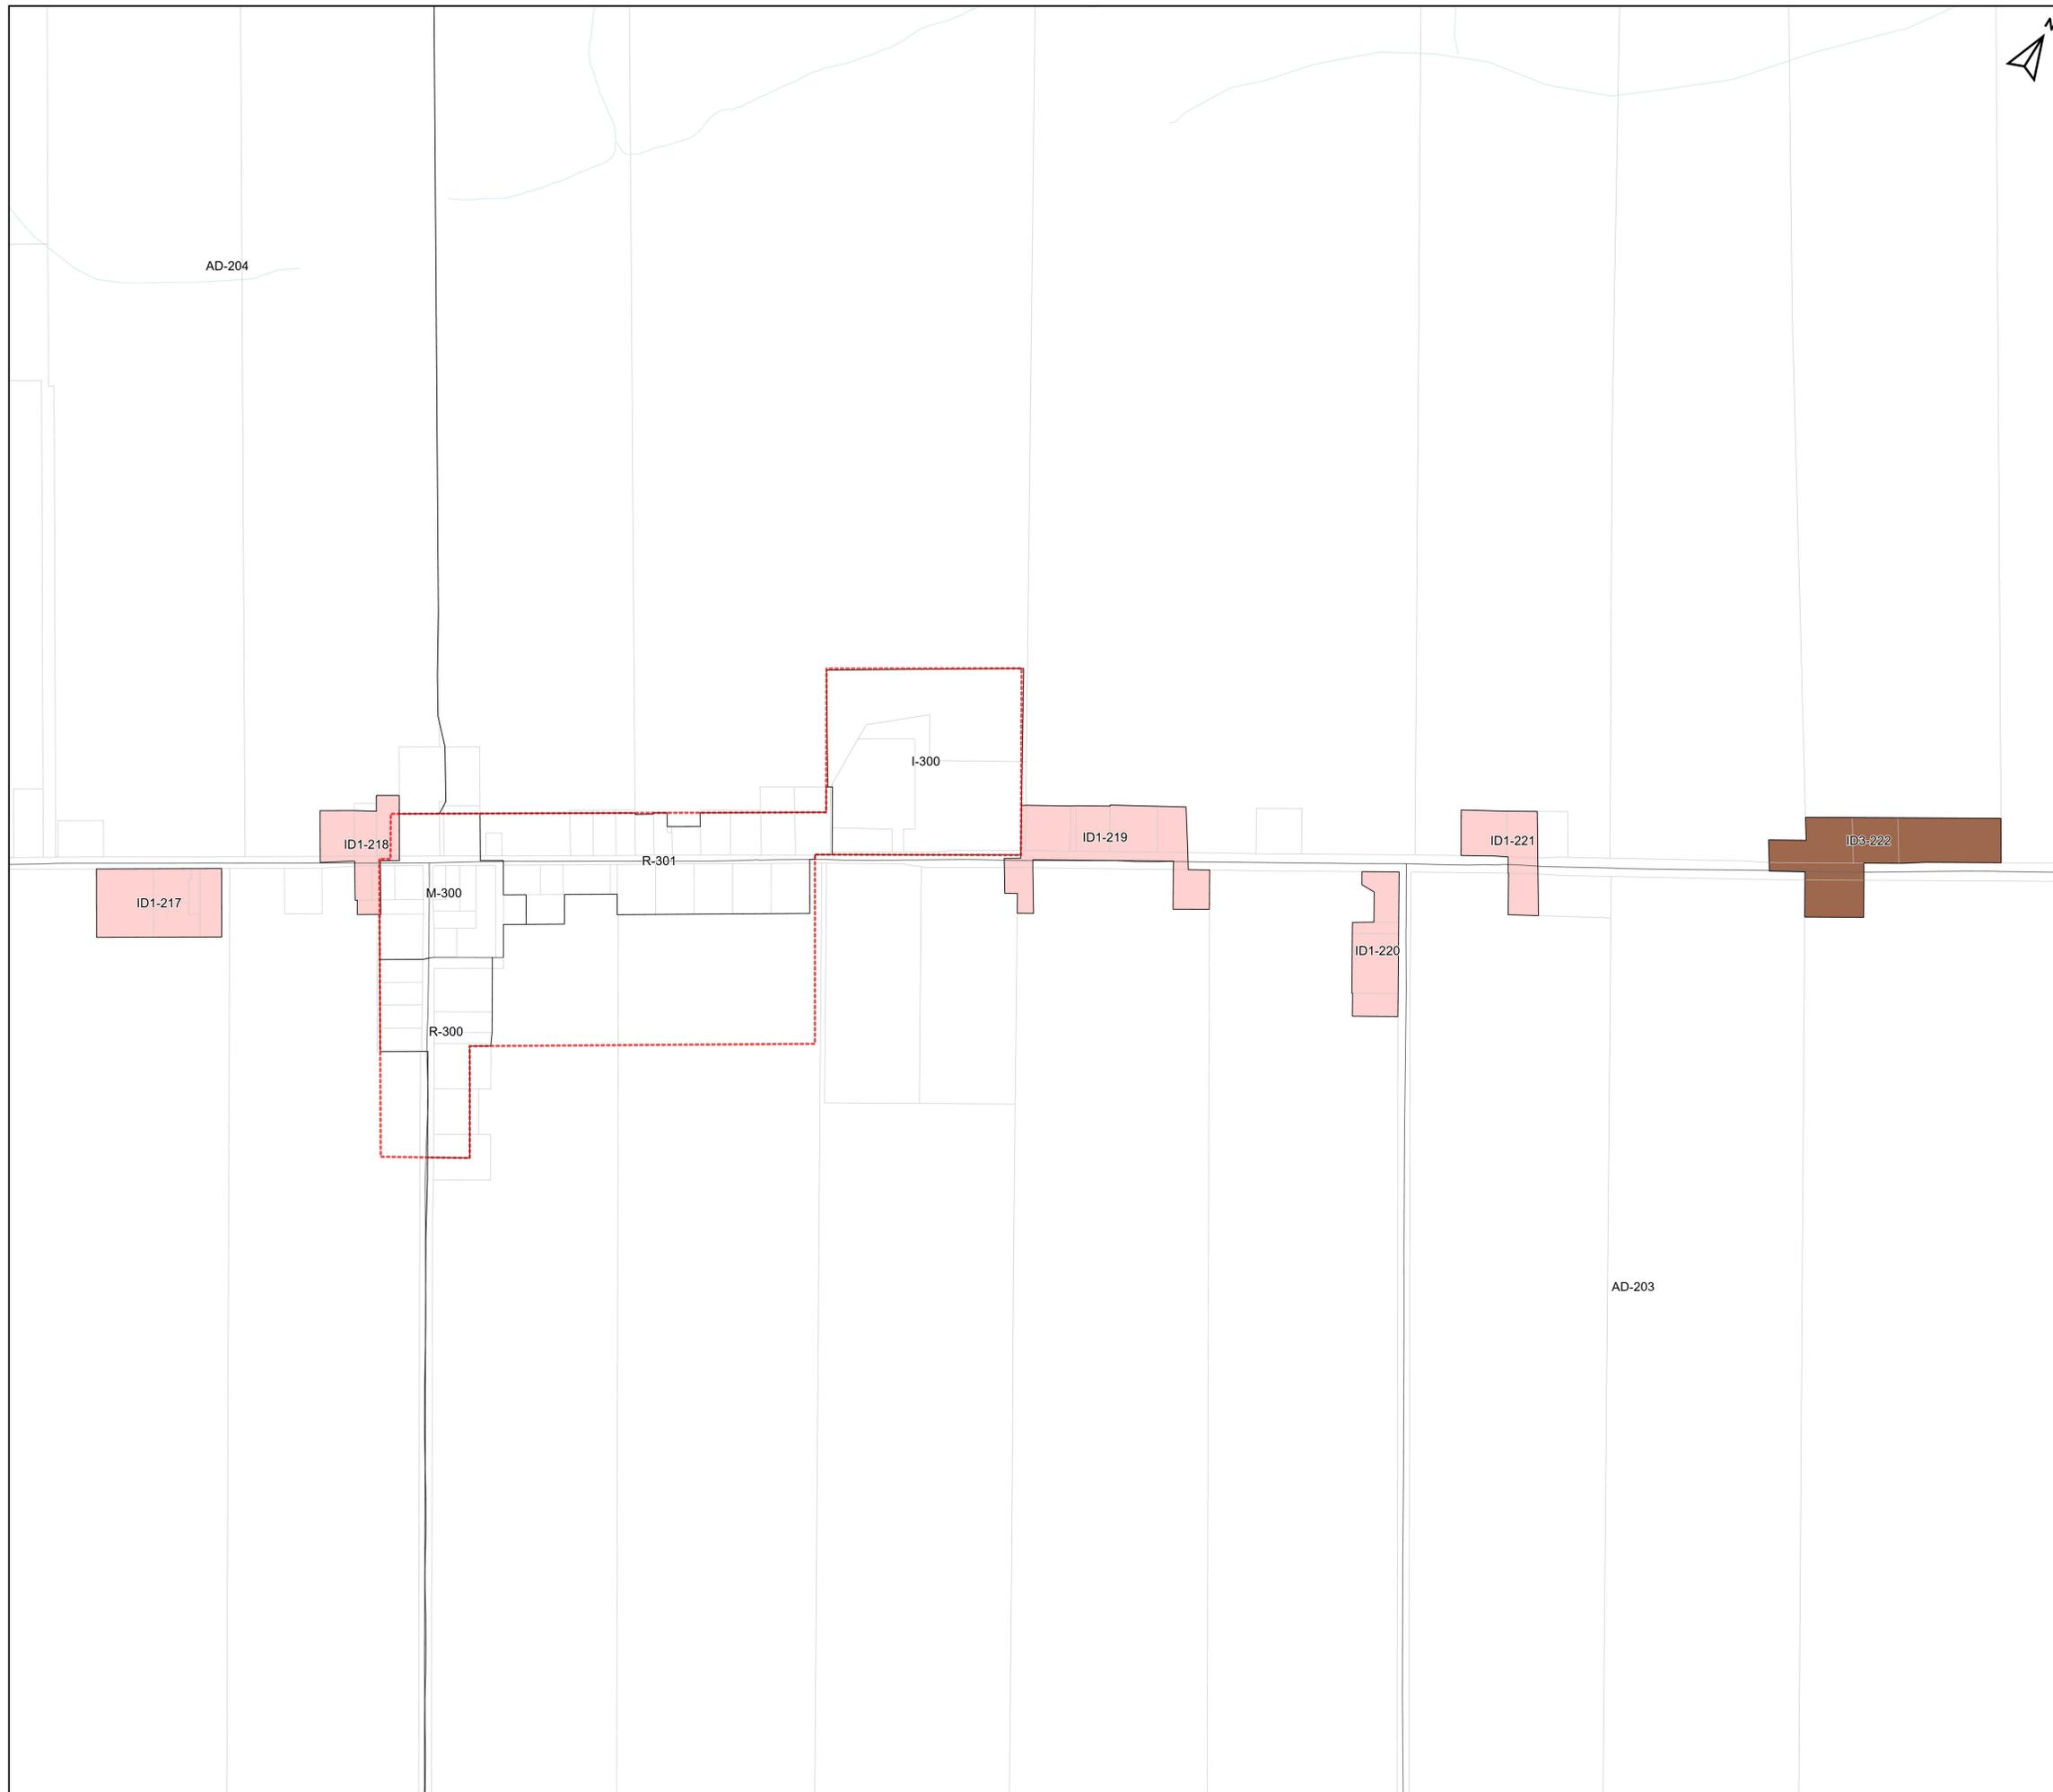

| MODIFICATIONS | | |
|---------------|--------------------------|-----------------------------|
| Règlement | Date de l'avis de motion | Date de l'entrée en vigueur |
| | | |
| | | |
| | | |
| | | |
| | | |
| | | |
| | | |
| | | |

Codification administrative: 2025-07-10



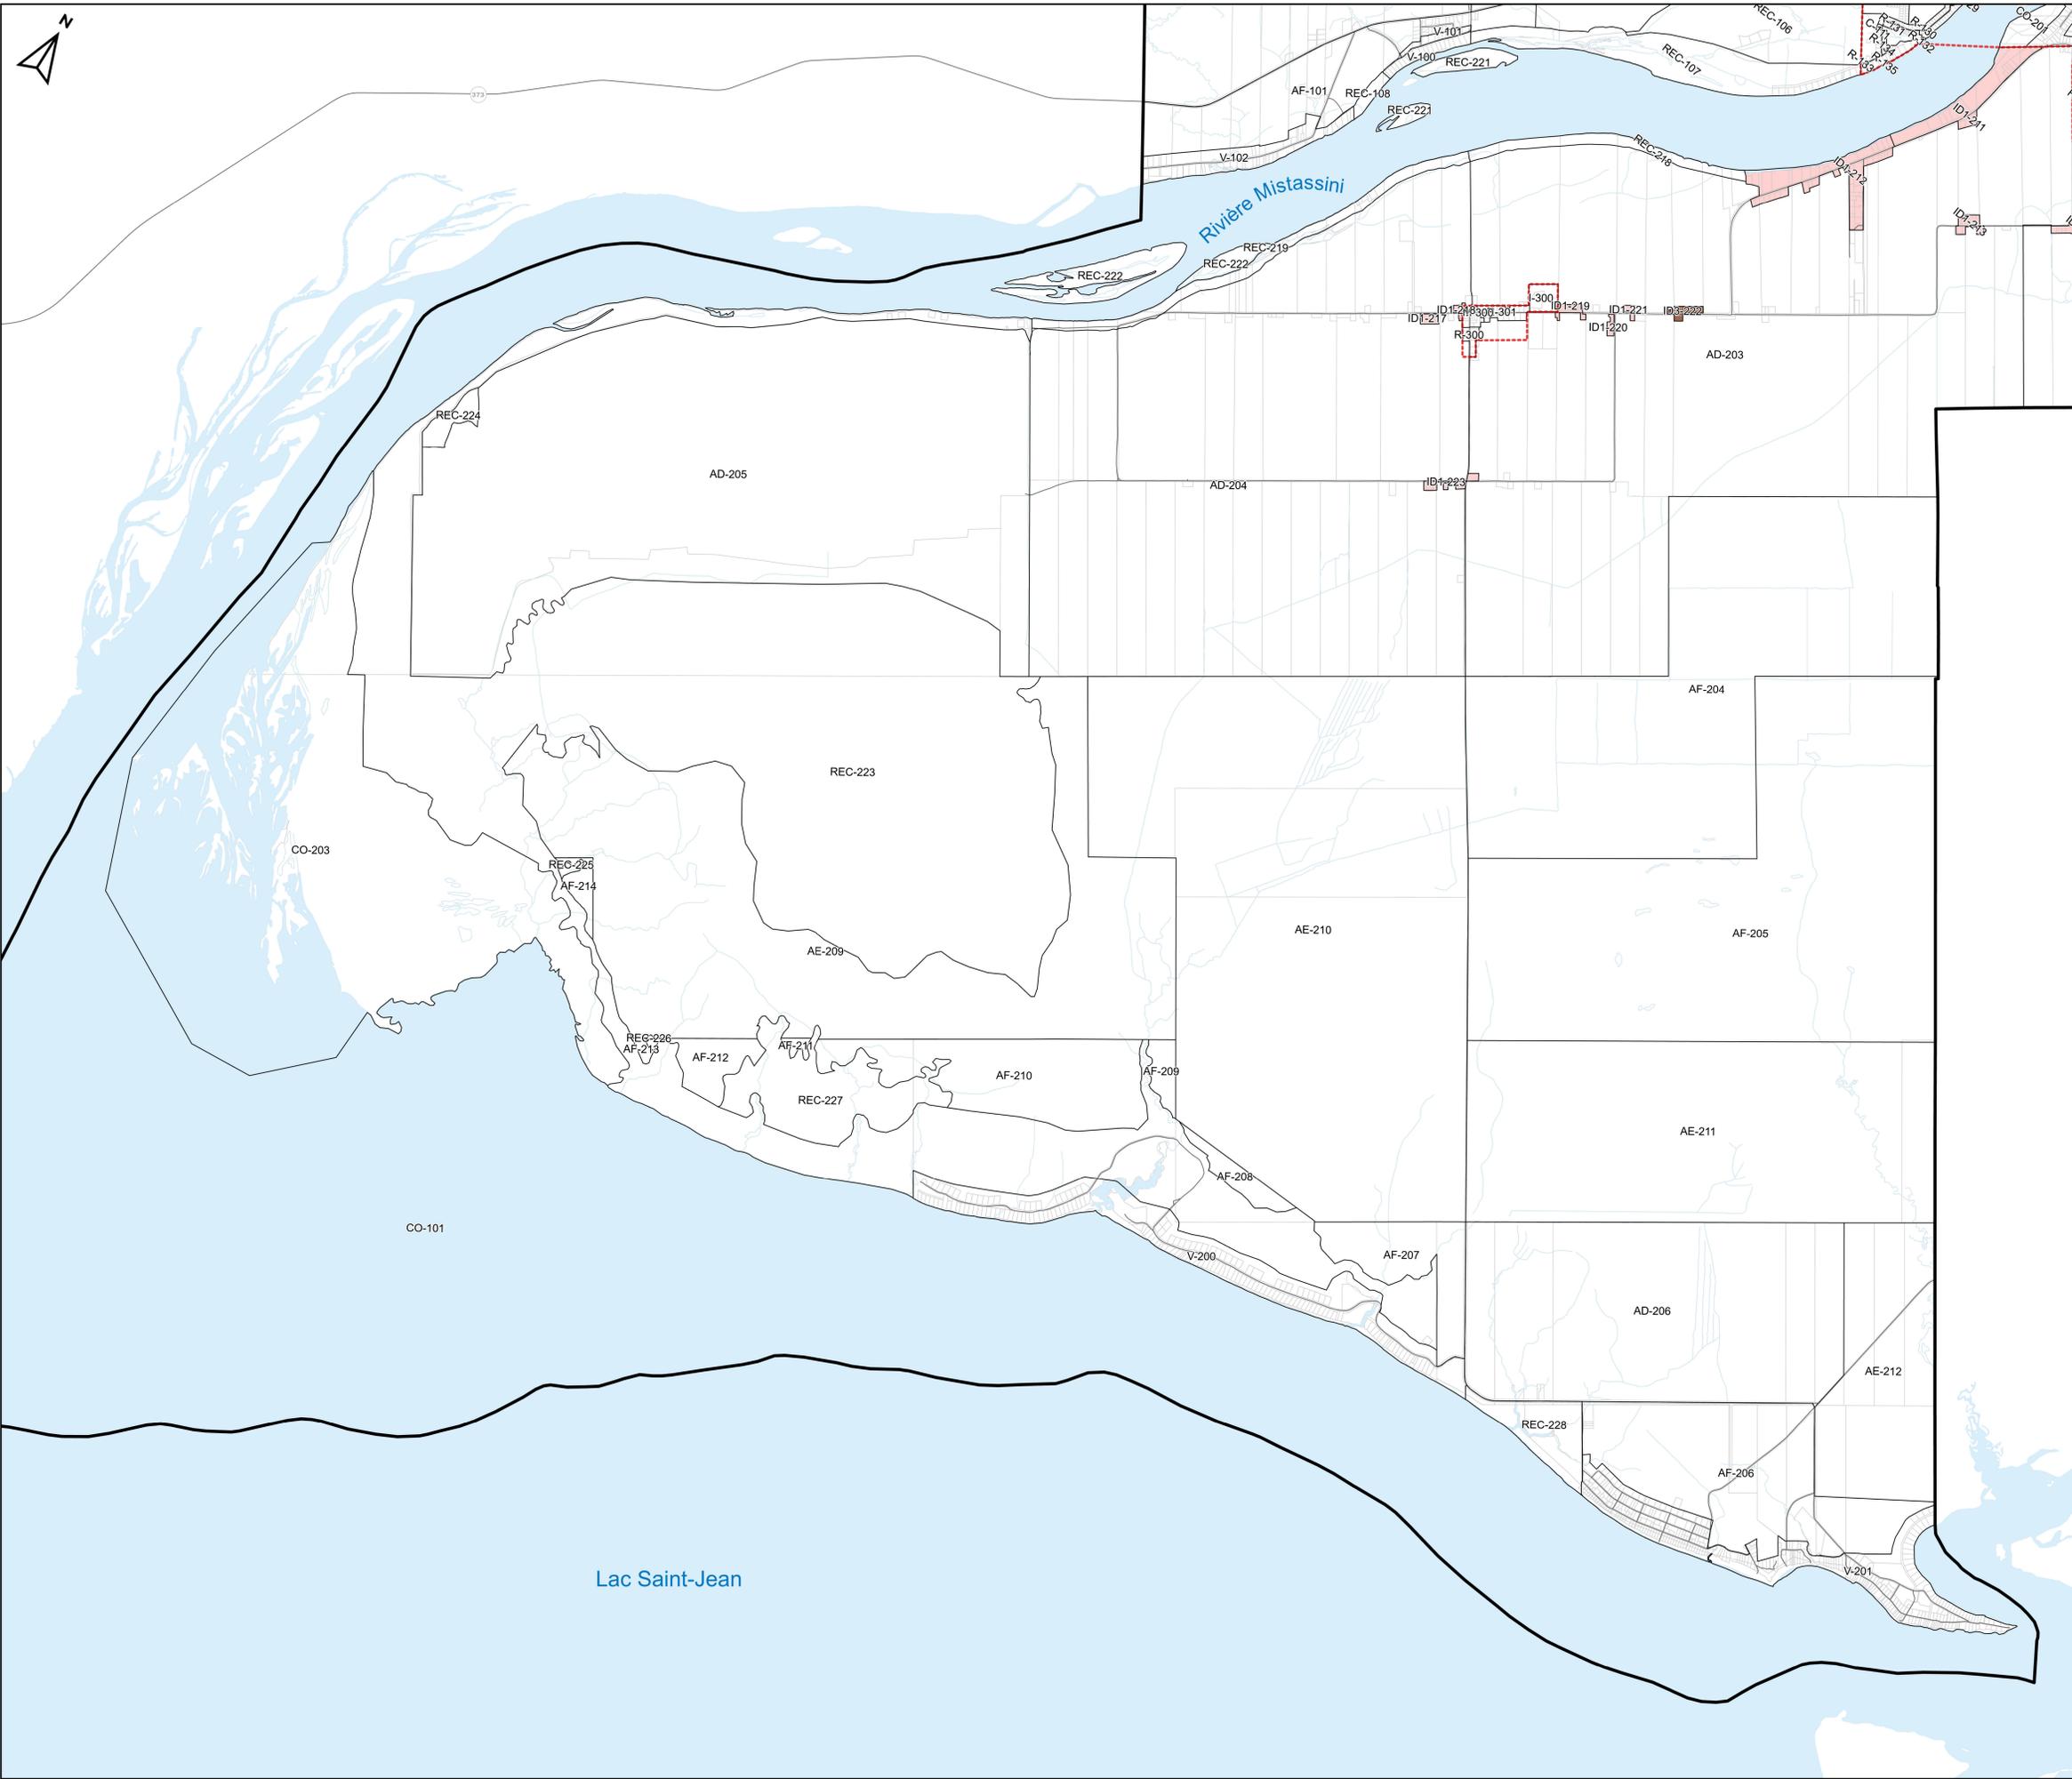


**ANNEXE 1
PLAN DE ZONAGE
Secteur Vauvert**

LÉGENDE

- R Résidentiel
 - C Commercial
 - CV Centre-ville
 - M Mixte
 - I Industriel
 - P Public et institutionnel
 - REC Récréatif
 - AD Agricole dynamique
 - AE Agricole en dévitalisation
 - AF Agroforestier
 - ID1 Îlot déstructuré de type 1
 - ID3 Îlot déstructuré de type 3
 - CO Conservation
 - V Villégiature
-
- Limite municipale
 - Périmètre urbain
 - Limite de zone
 - Réseau routier
 - Hydrographie
 - Limite de propriété
 - Îlot déstructuré de type 1
 - Îlot déstructuré de type 3

| MODIFICATIONS | | |
|---------------|--------------------------|-----------------------------|
| Règlement | Date de l'avis de motion | Date de l'entrée en vigueur |
| | | |
| | | |
| | | |
| | | |
| | | |
| | | |
| | | |
| | | |

Codification administrative: 2025-07-10

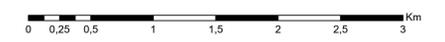

Projection : NAD 1983 MTM 8
Sources des données : MRC de Maria-Chapdelaine (2023)
Réalisé par: La Boîte d'urbanisme | Octobre 2024