


PROMENADES DU BOULEVARD

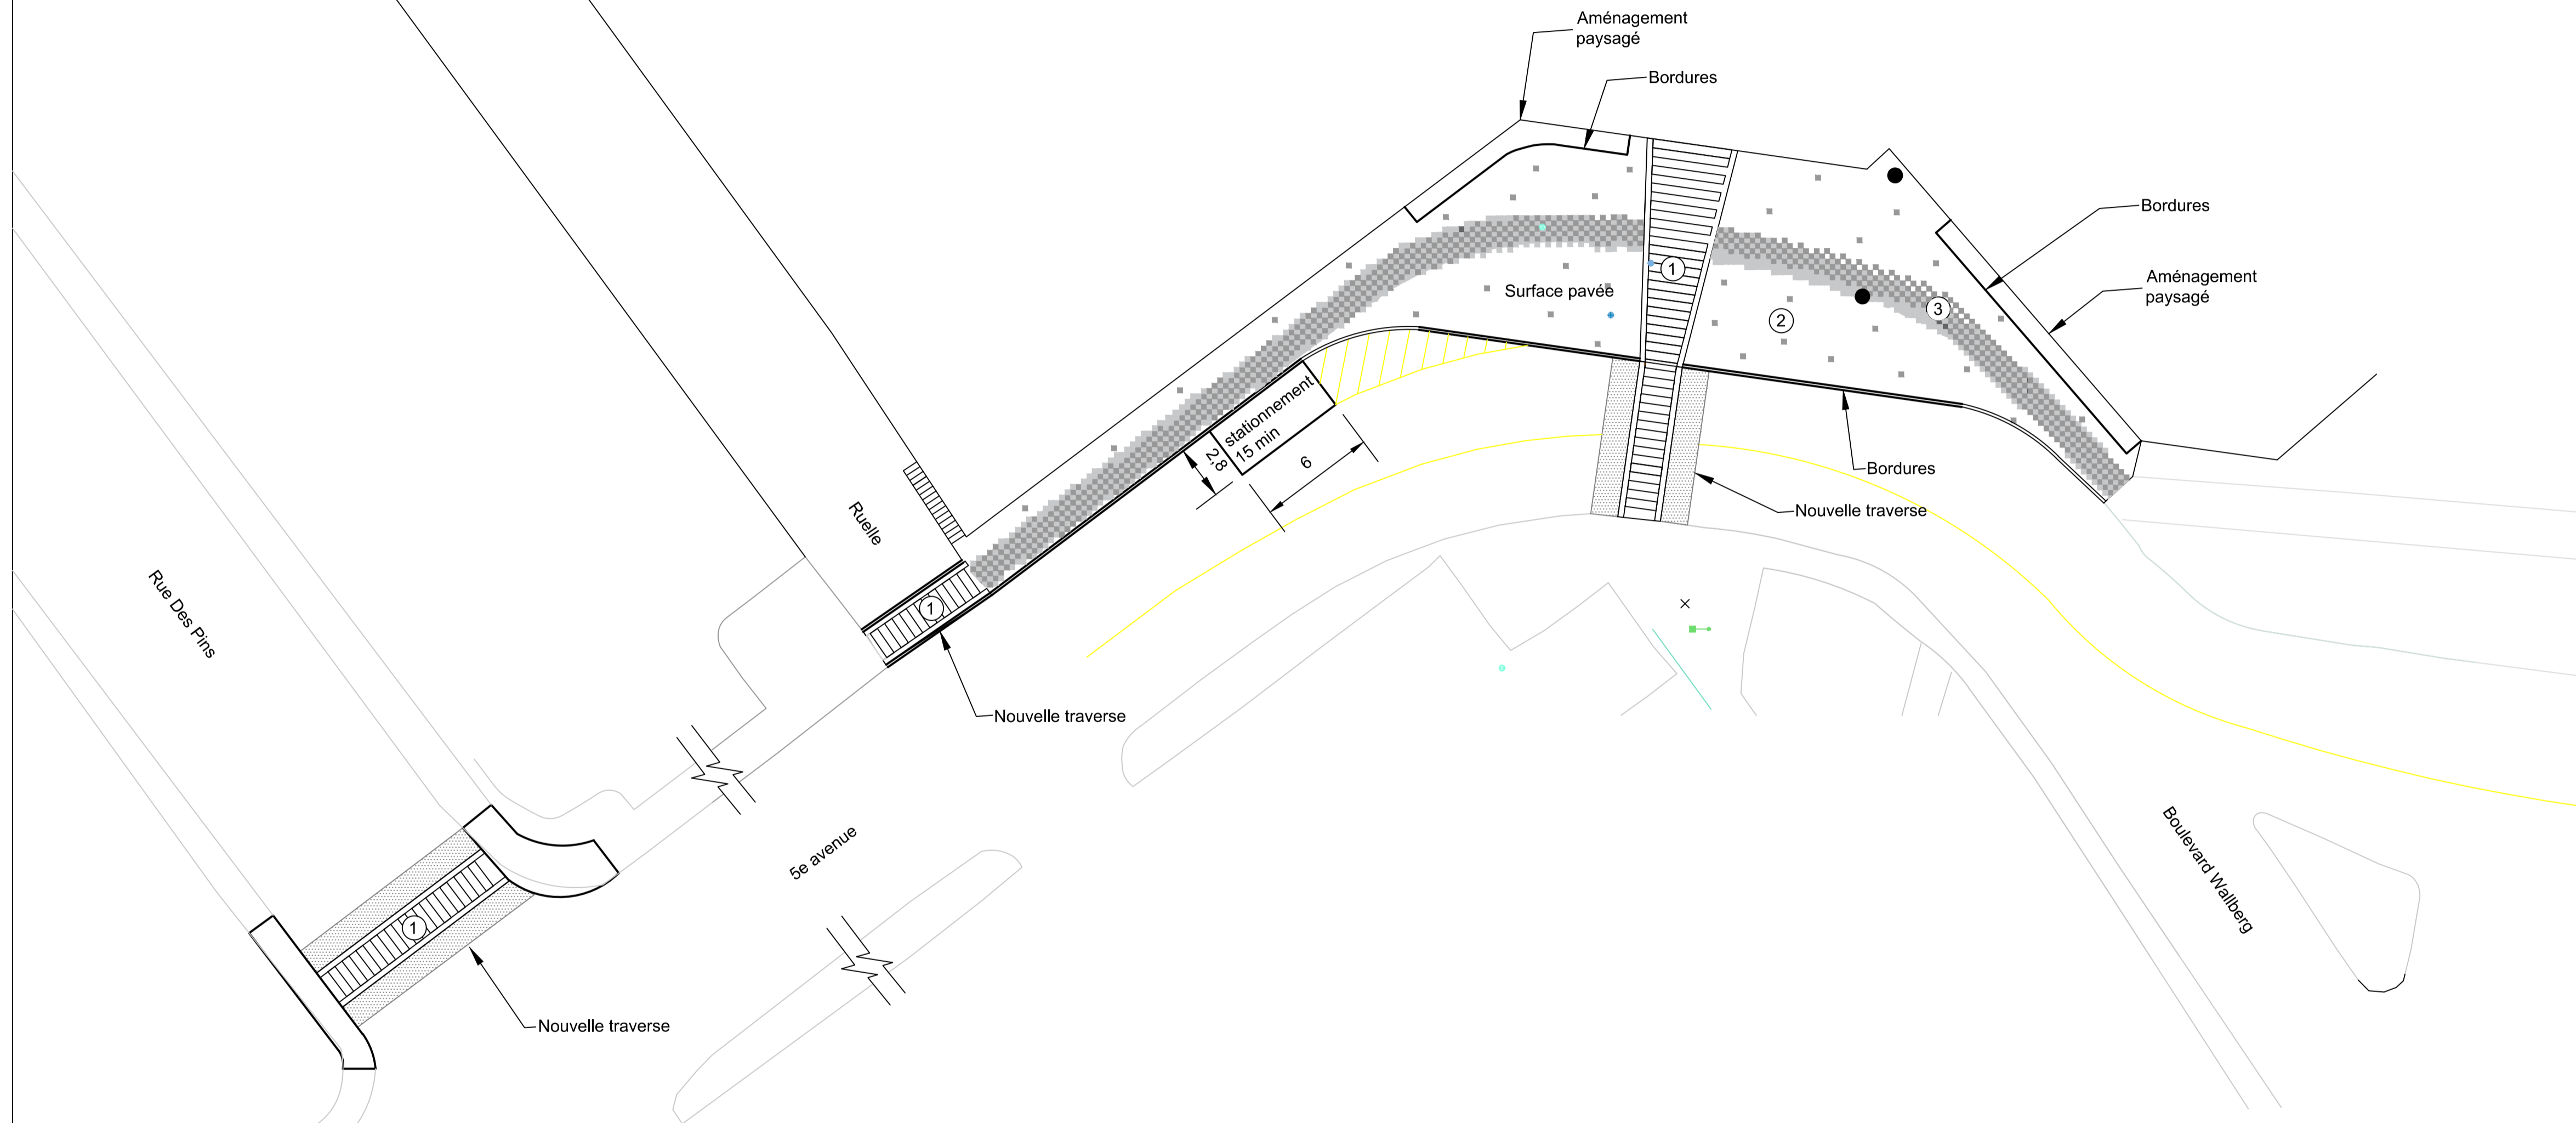

NOTES

SCEAUX

PROJET
**TRAVERSES PIÉTONNIÈRES
 SECTEUR 5ième AVENUE**

TITRE
PLAN D'AMÉNAGEMENT

PRÉPARÉ PAR PATRICE PERREULT, tech.	DATE 01-09-2017
DESSINÉ PAR PATRICE PERREULT, tech.	ECHELLE 1:250
VERIFIÉ PAR DENIS BOILY, ing.	
CHARGE DE PROJET DENIS BOILY, ing.	SPECIALITÉ CIVIL
NUMÉRO DE PROJET N/A	
NUMÉRO DU DESSIN C-1	NUMÉRO DE SÉQUENCE